



UUSIEN MAHDOLLISUUKSIEN FINLANDIA-TALO

Finlandia-talo nyt

Uniikki kongressien ja tapahtumien keskus



- Huipputekniikka
- Ravintolapalvelut
- Ohjelmapalvelut
- Keskeinen sijainti



Finlandia-talon palvelut



- Kokoukset
- Tapahtumat
- Kongressit
- Juhlat
- Konsertit






FINLANDIA
TALO HUSET HALL

FINLANDIA-TALON UUDET TILAT

- Sisänäkymä näyttelytilasta
- Yli 3000m² uutta, muunneltavaa tilaa

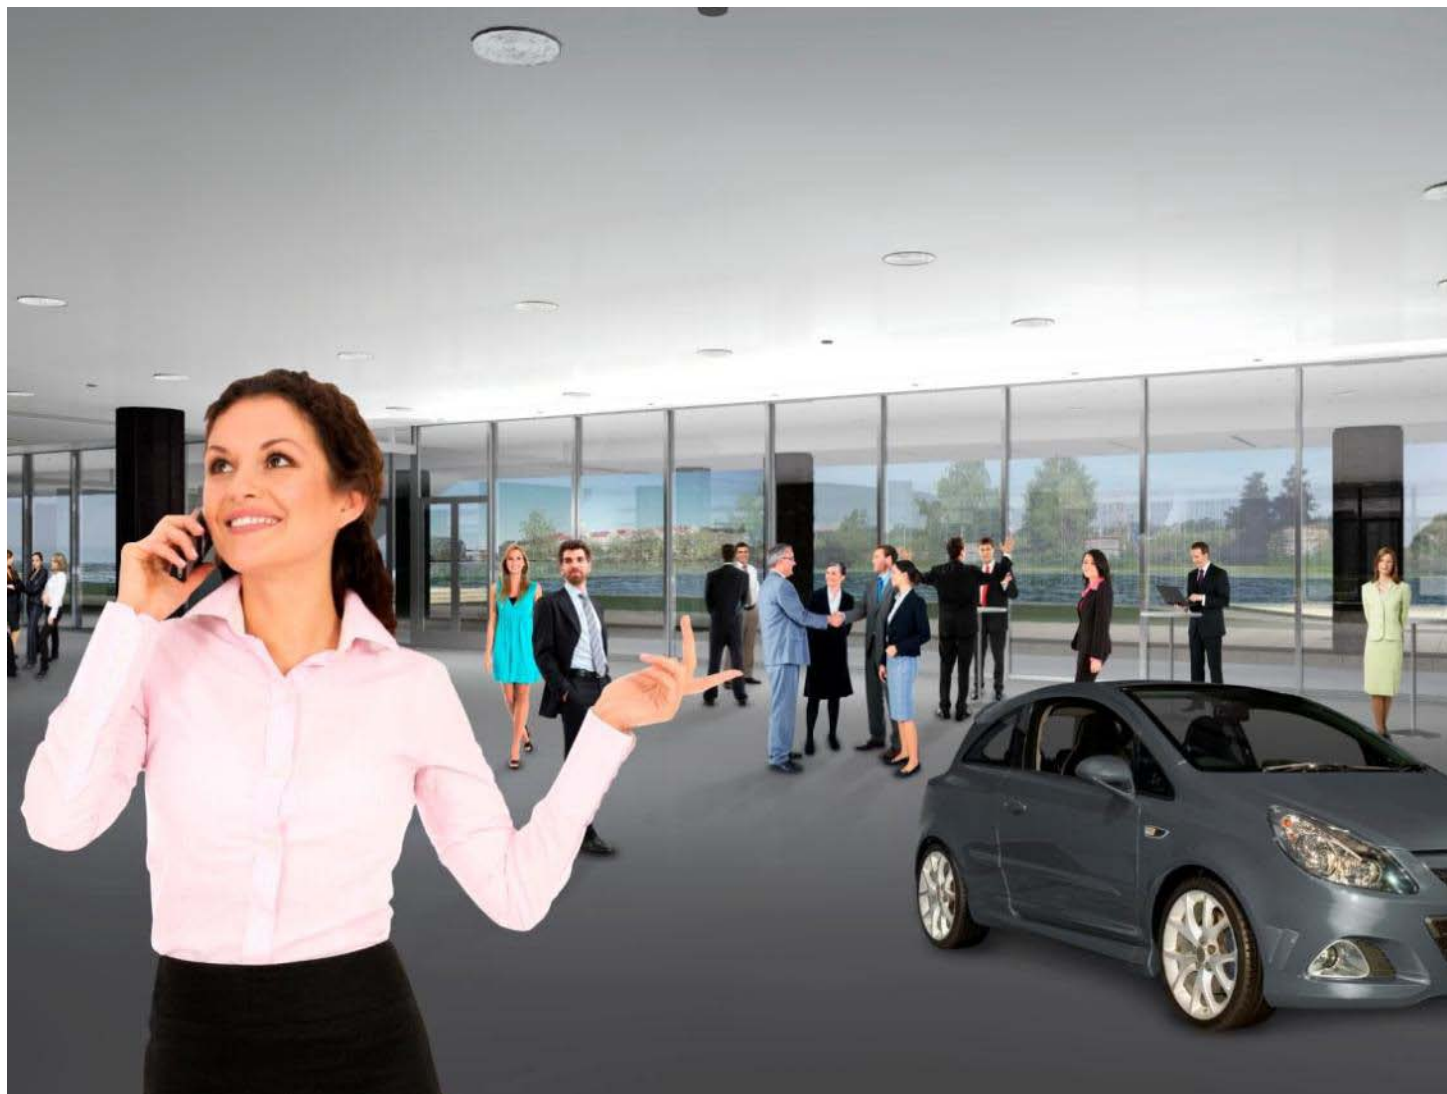

- Näkymä Töölönlahdelle ja Finlandiapuistoon
- Seminaarit, konferenssit, kokoukset, näyttelyt




- Tapahtumat, banketit, yritysjuhlat
- Yleisölle avoin kahvila



- Terassinäkymä Töölönlahdelle
- Tilojen edustalle tapahtumatori




- Uudet tilat rakennetaan Töölönlahden puolelle
- Tilojen edustalle tulee tapahtumatori ja Kluuvinlahden kanava
- Tiloista avautuu näkymä meri- ja puistomaisemaan
- Salit (tuoliriveissä 1310 istumapaikkaa)
Sali 1: 250, Sali 2: 520, Sali 3: 240, Sali 4: 300

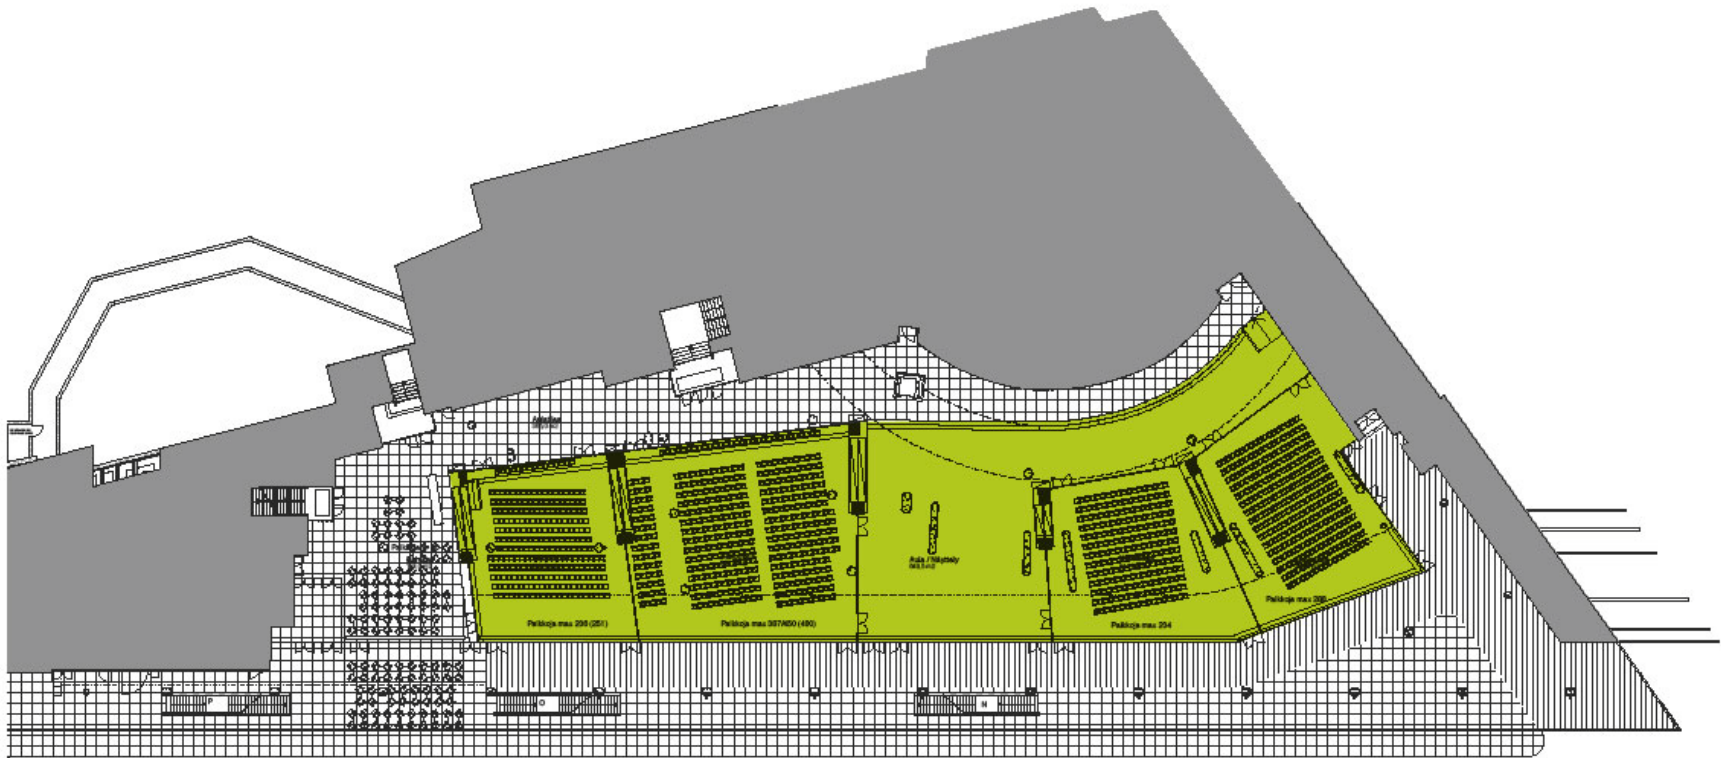


- Näyttelytila ja näyttelyalueet, 1020 näyttely-m²



- Illalliskalustus 1050 paikkaa
- Coctails 2000:lle

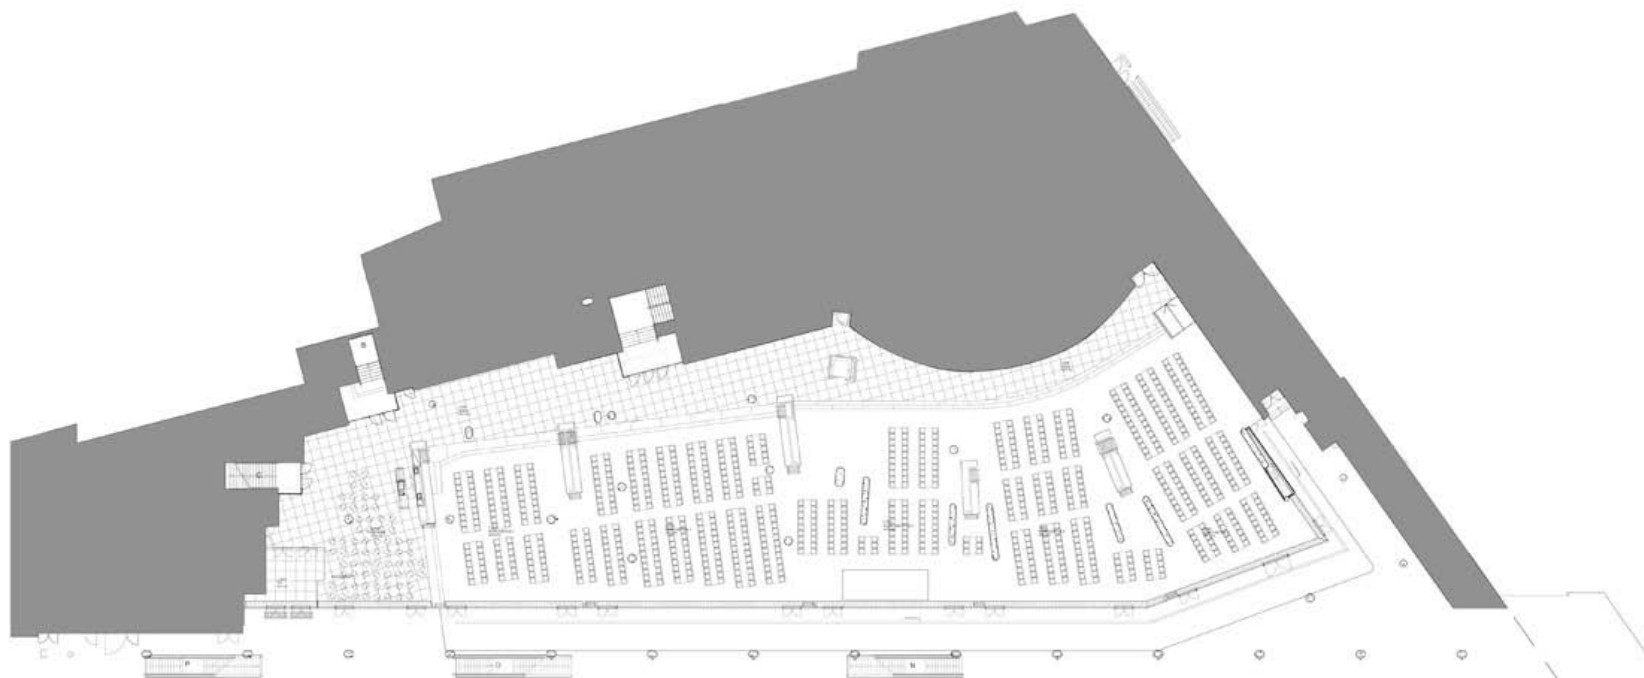

- Tapahtumateltilta ja kahvilat

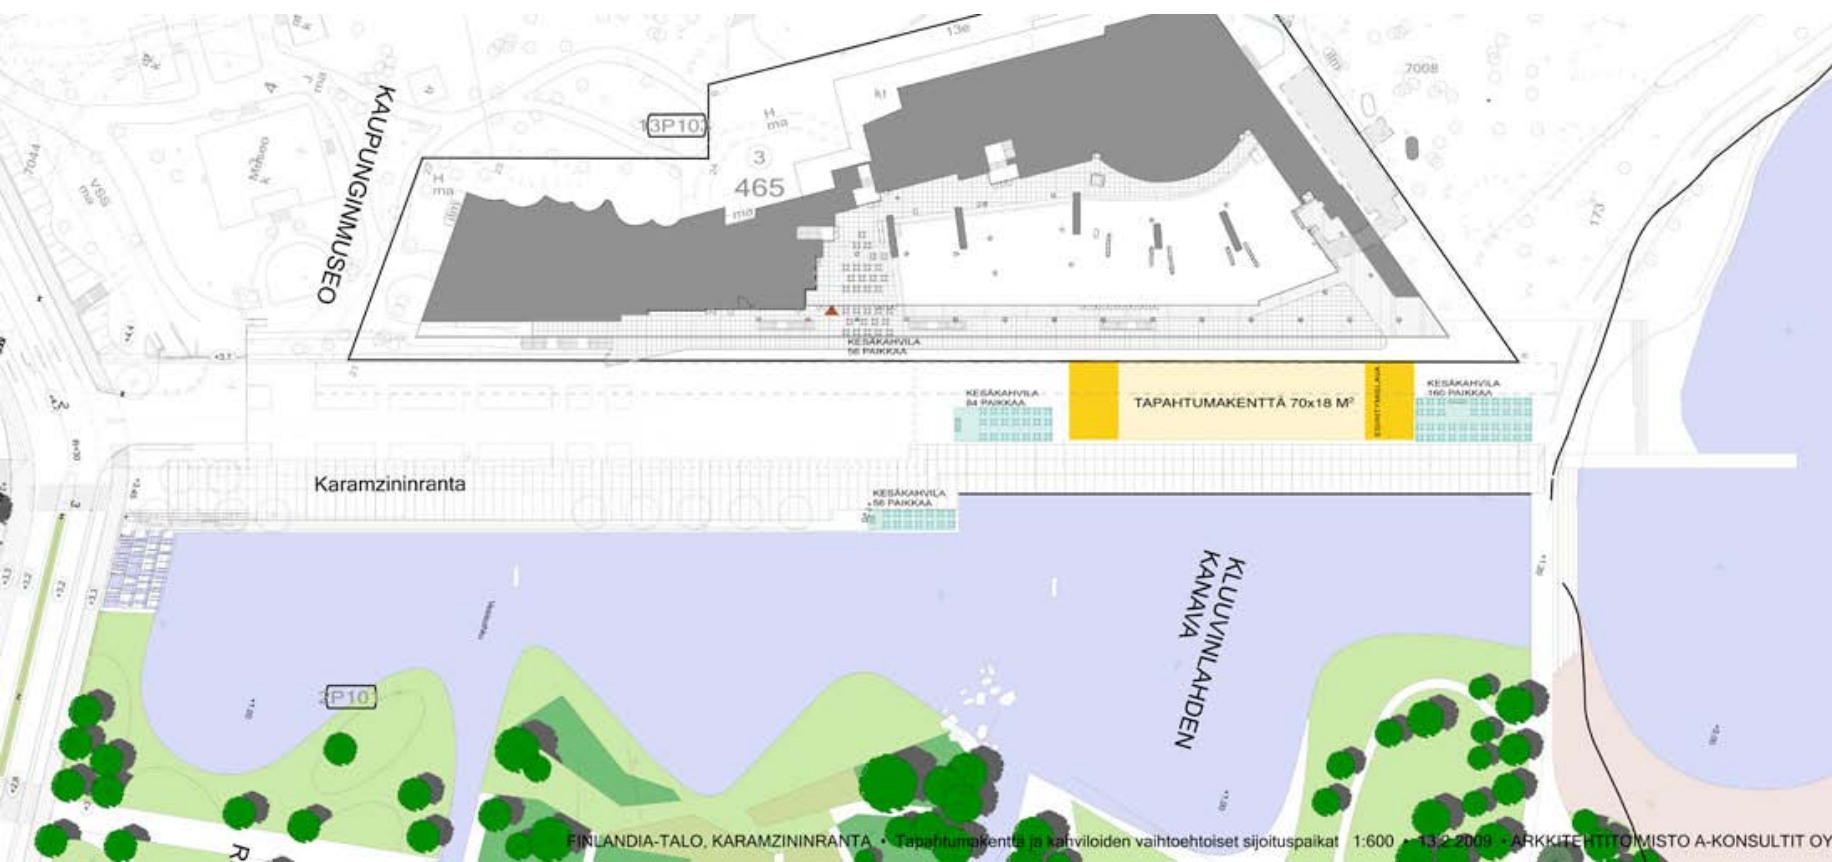

- Tapahtumatori, 200 kojua



Rakennusaikataulu



- Rakennustyö alkaa 1.5.2010
- Laajennusosa valmis 1.5.2011



Uusien tilojen tarjoamat edut



- Tilat monipuolisesti muunneltavissa käyttötarpeen mukaan
- Puistonäkymät merenlahden äärellä, keskellä kaupunkia
- Tilojen edustalla tapahtumatori, tilaa 200 kojulle
- Yleisölle avoin kahvila
- Hissit paikoitustiloista suoraan sisätiloihin
- Uudet maanalaiset paikoitustilat



Finlandia-sali



- Muuntautuu monenlaiseen käyttöön;
kokoukset, kongressit, juhlat, show-tapahtumat, viihdekonsertit
- Näyttämötila monipuolisesti muunneltavissa;
voidaan rakentaa esim. catwalk





UUSIEN MAHDOLLISUUKSIEN FINLANDIA-TALO

UNIIKKI KONGRESSIEN JA TAPAHTUMIEN KESKUS
UNIQUE VENUE FOR CONGRESSES AND EVENTS